



浸塑金属网围墙标准段平面图 1:50

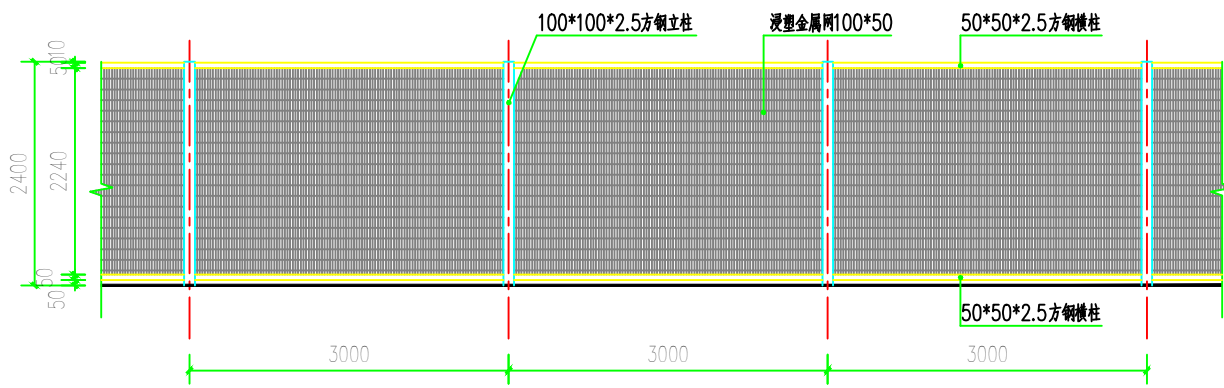

浸塑金属网围墙标准段立面图 1:50

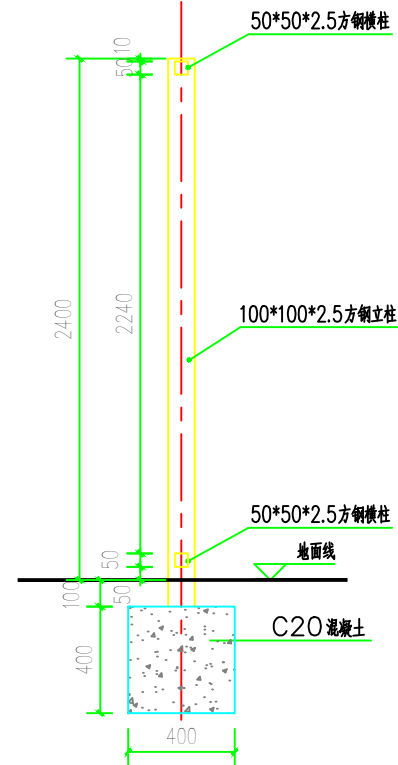

围墙断面图 1:20

- 说明:
- 1、本图尺寸单位除注明外均以毫米计;
 - 2、本图新建围墙起点J5至终点J17计662米,围墙每隔3米设置100*100*2.5mm浸塑金属立柱(中距)。现状围墙如有断裂、坍塌或破洞等情况需恢复完整。
 - 3、未尽事宜请严格按照相关技术规范执行。

黄石市市政园林
设计研究院
HUANGSHI MUNICIPAL
ENGINEERING AND PARK
DESIGN INSTITUTE

风景园林工程设计专项乙级
资质证书号: A 2 4 2 0 0 4 6 8 2

地址: 湖北省黄石市明珠大道2号
电话: 0714)6259351
传真: 0714)6252010



工程名称:
发达机械厂
围墙工程

子项:
图名:

围墙平面及详图

变更记录:

设计号	2018-02
图别	详图
图号	S01
比例	见图
日期	2018.03

专业负责人
设计人: 李宏福
审核人: 李宏福
设计: 徐鹏

(本图须加盖出图章, 否则无效)